

ΕΦΗΜΕΡΙΣ ΤΗΣ ΚΥΒΕΡΝΗΣΕΩΣ
ΤΗΣ ΕΛΛΗΝΙΚΗΣ ΔΗΜΟΚΡΑΤΙΑΣ

ΑΘΗΝΑ 18 ΝΟΕΜΒΡΙΟΥ 1991	ΤΕΥΧΟΣ ΤΕΤΑΡΤΟ	ΑΡΙΘΜΟΣ ΦΥΛΛΟΥ 850

ΠΕΡΙΕΧΟΜΕΝΑ

ΑΝΑΔΑΣΩΣΕΙΣ

ΑΠΟΦΑΣΕΙΣ

Αριθ. 3804 (1)

Κήρυξη αναδασωτέας έκτασης εμβαδού 2.200 τ.μ. στη θέση «Τρουλί» περιφέρειας Κοινότητας Πατσιδέρου Ν. Ηρακλείου.

Ο ΝΟΜΑΡΧΗΣ ΗΡΑΚΛΕΙΟΥ

Έχοντας υπόψη:

1. Τις διατάξεις του άρθρου 117 παρ. 3 του Συντάγματος της Χώρας.

2. Τις διατάξεις «περί Διοικητικχής αποκέντρωσης» όπως τροποποιήθηκαν και συμπληρώθηκαν μεταγενέστερα με το Ν.Δ. 532/1970.

3. Το Νόμο 1235/1982 «Άσκηση της Κυβερνητικής Πολιτικής και καθιέρωση της Λαϊκής εκπροσώπησης στους Νομούς» (ΦΕΚ 26/Α/1982).

4. Τις διατάξεις του Ν. 998/1979 «περί προστασίας των δασών και δασικών εν γένει εκτάσεων της χώρας» (ΦΕΚ 289/79/ΤΑ) και ειδικότερα του άρθρου 38 παρ. 1 σε συνδυασμό με το άρθρο 41 παρ. 1.

5. Τις διαταγές του Υπουργείου Γεωργίας:

α) 160417/1180/8.7.1980, β) 182447/3049/24.9.80, γ) 178936/1496/20.11.61, δ) 154659/24.5.82, ε) 141823/14.2.83.

6. Την 3797/30.10.1991 πρόταση της Δ/νσης Δασών Ηρακλείου με την οποία προτείνεται η κήρυξη της έκτασης που αναφέρεται στο θέμα ως αναδασωτέα.

7. Την 1901/18.4.1986 απόφασή μας «περί ορισμού εισηγητών και μεταβίβαση εξουσίας υπογραφής «Με εντολή Νομάρχη» αποφάσεων, εγγράφων και άλλων πράξεων στους προϊσταμένους και υπαλλήλους των Υπηρεσιών Διανομαρχιακού και Νομαρχιακού Επιπέδου, αποφασίζουμε:

Κηρύσσουμε αναδασωτέα με σκοπό την προστασία της, τη διατήρηση του δασικού χαρακτήρα της, ώστε να αποκλεισθεί η διάθεση αυτής για άλλο προορισμό,και την επαναφορά με φυσική ή τεχνητή αναγέννηση της δασικής βλαστήσεως στην προ της αλλοιώσεως κατάσταση, την δημόσια δασική έκταση εμβαδού δύο χιλιάδων διακοσίων (2.200 τ.μ.) που βρίσκεται στη θέση «Τρουλί» περιφέρειας Κοινότητας Πατσιδέρου και προσδιορίζεται από τα στοιχεία: Α – Β – Γ – Δ – Ε – Ζ – Η – Θ – Ι – Κ – Λ – Μ – Α στο με ημερομηνία 21.10.1991 συνημμένο τοπογραφικό του Τεχνολόγου Δασοπονίας Αθανασίου Ποντίκα που έχει θεωρηθεί από τον Δ/ντή Δασών Ηρακλείου, και έχει όρια:

Ανατολικά: Με καλλιεργημένες εκτάσεις.

Δυτικά: Με αμπέλια και στη συνέχεια χορτολιβαδική έκταση.

Βόρεια: Με δημόσια δασική έκταση.

Νότια: Με παλιούς εγκαταλελειμένους αγρούς (γεωργική έκταση) όπως και στο συνημμένο διάγραμμα φαίνεται που αποτελεί αναπόσπαστο μέρος της απόφασης αυτής.

Η απόφαση αυτή να δημοσιευθεί στην Εφημερίδα της Κυβερνήσεως.

Ηράκλειο, 30 Οκτωβρίου 1991

Ο Νομάρχης
ΣΤΡΑΤΟΣ ΠΑΠΑΔΑΚΗΣ

ΔΝΣΗ ΔΑΣΩΝ ΗΡΑΚΛΕΙΟΥ

ΤΟΠΟΓΡΑΦΙΚΟ ΔΙΑΓΡΑΜΜΑ

Δασικής έκτασης που εκχερσώθηκε παράνομα στη θέση "ΤΡΟΥΛΙ" της Κοινότητας Αλαγνίου Πεδιάδος Ηρακλείου και απεικονίζεται με τα στοιχεία Α-Β-Γ-Δ-Ε-Ζ-Η-Θ-Ι-Κ-Λ-Μ-Α εμβαδού 2,2 στρέμματα.

Ανήκει στην υπ' αριθ. 3804/30-10-91 αναφορά κ. Νομάρχη Ηρακλείου


Ηράκλειο 21/10/1991
Ο ΣΥΝΤΑΚΤΗΣ


ΑΘ. ΠΟΝΤΙΚΑΣ
ΤΕΧΝ. ΔΑΣ/ΛΟΣ

Ηράκλειο 30/10/91
Ο ΔΝΤΗΣ

ΜΙΧ. ΟΙΚΟΝΟΜΑΚΗΣ
Δασολόγος



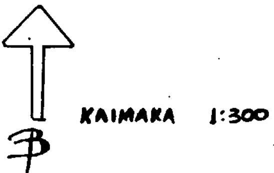

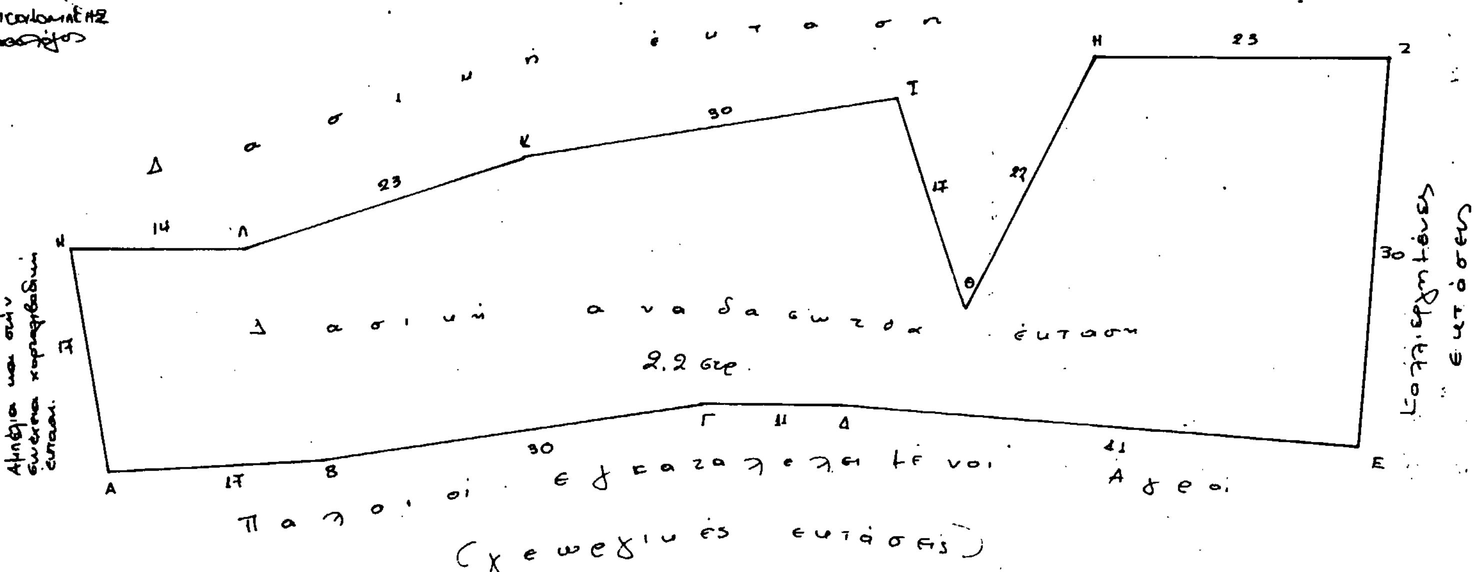

ΠΟΛΕΟΔΟΜΙΑ

ΑΠΟΦΑΣΕΙΣ

Αριθ. 11728/οικ. (2)

Τροποποίηση του ρυμοτομικού σχεδίου πόλης Καβάλας στην οδό Αστεριάδη και Χάριτος.

Ο ΝΟΜΑΡΧΗΣ ΚΑΒΑΛΑΣ

Έχοντας υπόψη:

1. Το Ν.Δ. της 17.7.1923 «περί σχεδίων πόλεων και κωμών του Κράτους» όπως τροποποιήθηκε και συμπληρώθηκε μέχρι σήμερα.

2. Το Ν.Δ. 1018/1971 και τον Α.Ν. 314/1968, όπως τροποποιήθηκε και συμπληρώθηκε μέχρι σήμερα.

3. Το Π.Δ. 183/9.5.1986 (ΦΕΚ 70Α/5.6.1986 «Έγκριση τροποποιήσεων σχεδίων πόλεων και καθορισμός όρων δόμησης από τους Νομάρχες».

4. Την 2518/7.3.89 (ΦΕΚ 163 Δ'/17.3.89) απόφαση Νομάρχη Καβάλας για την αναθεώρηση του σχεδίου πόλης Καβάλας.

5. Την 230/90 απόφαση του Δημ. Συμβουλίου Καβάλας.

6. Την 12/289/16.9.91 γνωμοδότηση του Συμβ. Χ.Ο.Π. Ν. Καβάλας, αποφασίζουμε:

1. Εγκρίνεται η τροποποίηση του εγκεκριμένου σχεδίου της πόλης Καβάλας στην οδό Αστεριάδη και Χάριτος όπως φαίνεται στο συνημμένο στην απόφαση διάγραμμα που θεωρήθηκε από τον Πρ/νο Τ.Π. και Π.Ε. Ν. Καβάλας.


2. Η απόφαση αυτή με το διάγραμμα να δημοσιευθεί στην Εφημερίδα της Κυβερνήσεως και ισχύει από την ημέρα της δημοσίευσης.

Καβάλα, 18 Οκτωβρίου 1991

Ο Νομάρχης
ΧΡ. ΑΘΑΝΑΣΙΑΔΗΣ

Κ Α Β Α Λ Α

ΤΟΠΟΓΡΑΦΙΚΟ ΔΙΑΓΡΑΜΜΑ ΟΙΚΟΠΕΔΟΥ Α.Β.Γ.....Α.
ΣΤΑ ΠΟΤΑΜΟΥΔΙΑ

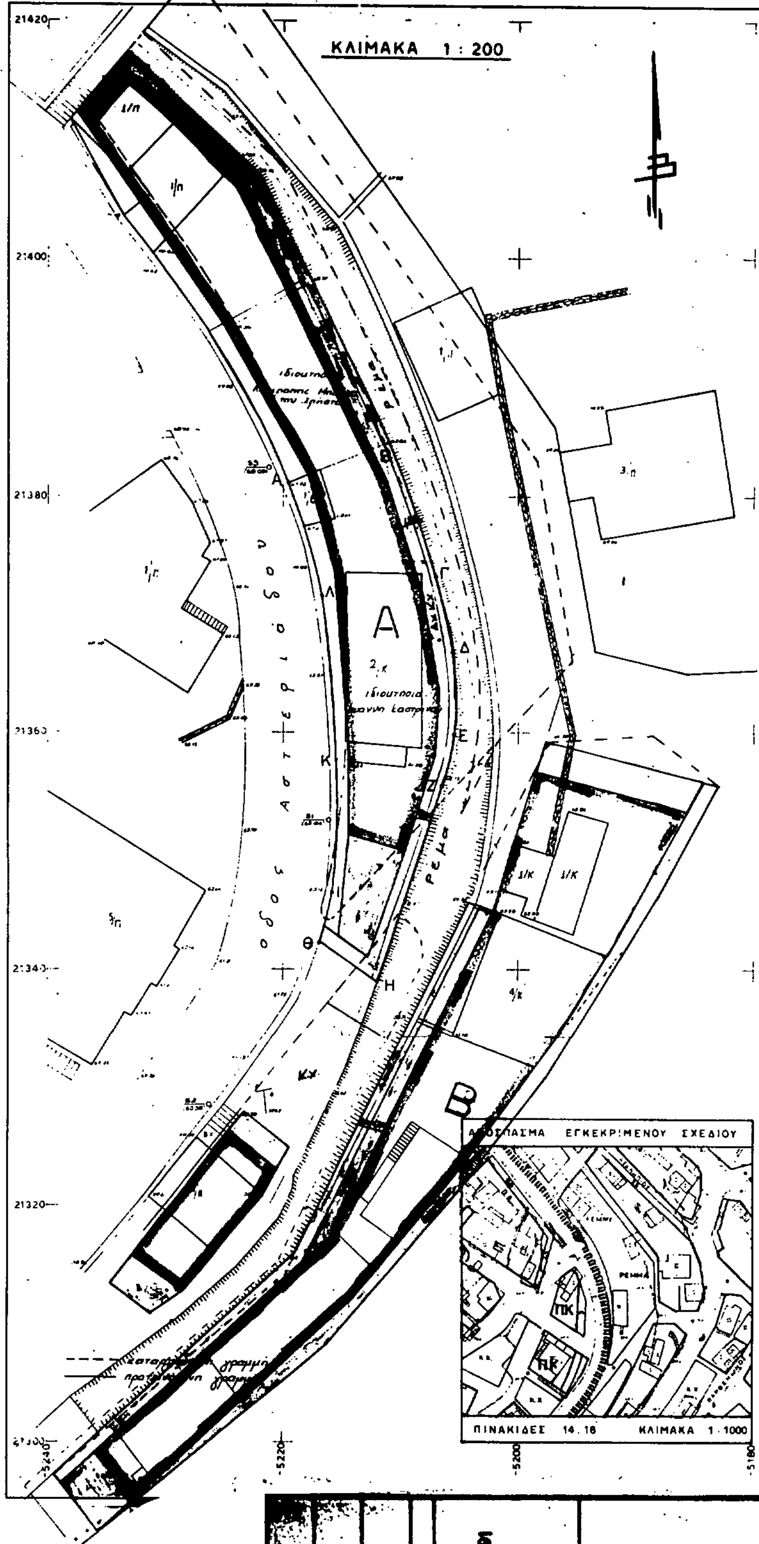

ΠΟΛΗ: Καβάλα Φ.Π. 14-18
ΕΡΓΟ: Τροποποίηση ρυμοτομικού σχεδίου.
ΘΕΣΗ: Αστεριάδου
ΚΛΙΜΑΚΕΣ: 1:200 1:1000

ΘΕΩΡΗΘΗΚΕ
και σύμφωνα την με αριθμό [illegible] 18-12-1991
Απόφαση του Νομάρχη Καβάλας
Καβάλα 19-[illegible]-1991

Ο ΠΡΟΙΣΤΑΜΕΝΟΣ Τ.Π. & ΠΕ.
Σ. ΜΠΕΜ[illegible]
ΑΡΧ. ΜΗΧΑΝΙΚΟΣ Α/Α.

Αριθ. 11387/οικ. (3)

Τροποποίηση του ρυμοτομικού σχεδίου της πόλης Καβάλας στην οδό Νικηταρά – Κίτσου.

Ο ΝΟΜΑΡΧΗΣ ΚΑΒΑΛΑΣ

Έχοντας υπόψη:

1. Το Ν.Δ. της 17.7.1923 «περί σχεδίων πόλεων και κωμών του Κράτους» όπως τροποποιήθηκε και συμπληρώθηκε μέχρι σήμερα.

2. Το Ν.Δ. 1018/1971 και τον Α.Ν. 314/1968, όπως τροποποιήθηκε και συμπληρώθηκε μέχρι σήμερα.

3. Το Π.Δ. 183/9.5.1986 (ΦΕΚ 70Α/5.6.1986 «Έγκριση τροποποιήσεων σχεδίων πόλεων και καθορισμός όρων δόμησης από τους Νομάρχες».

4. Την 2518/7.3.89 (ΦΕΚ 163 Δ'/17.3.89) απόφαση Νομάρχη Καβάλας για την αναθεώρηση του σχεδίου πόλης Καβάλας.

5. Την 147/1991 απόφαση του Δημ. Συμβουλίου Καβάλας.

6. Την 15/250/19.8.91 γνωμοδότηση του Συμβ. Χ.Ο.Π. Ν. Καβάλας, αποφασίζουμε:


1. Εγκρίνεται η τροποποίηση του εγκεκριμένου σχεδίου πόλης Καβάλας στην οδό Νικηταρά – Κίτσου όπως φαίνεται στο συνημμένο στην απόφαση διάγραμμα που θεωρήθηκε από τον Πρ/νο του Τ.Π. και Π.Ε. Ν. Καβάλας.


Η απόφαση αυτή να δημοσιευθεί στην Εφημερίδα της Κυβερνήσεως και ισχύει από την ημέρα της δημοσίευσης.

Καβάλα, 14 Οκτωβρίου 1991


Ο Νομάρχης
ΧΡ. ΑΘΑΝΑΣΙΑΔΗΣ

ακριβές αντίγραφο τοπογραφικού διαγράμματος
που συνοδεύει το υπ. αριθ. 37085 πωλητήριο
κλίμακα 1:100

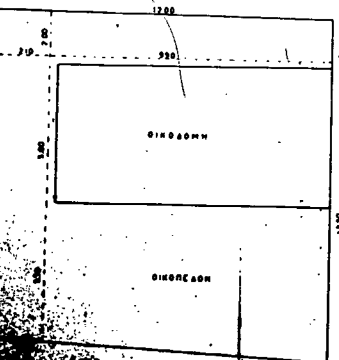

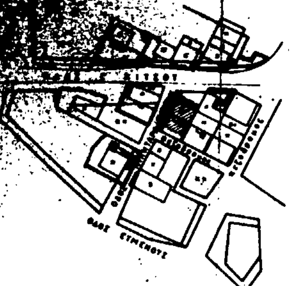

ΑΠΟΤΥΠΩΣΗ ΥΦΙΣΤΑΜΕΝΗΣ ΚΑΤΑΣΤΑΣΗΣ
κλίμακα 1:200

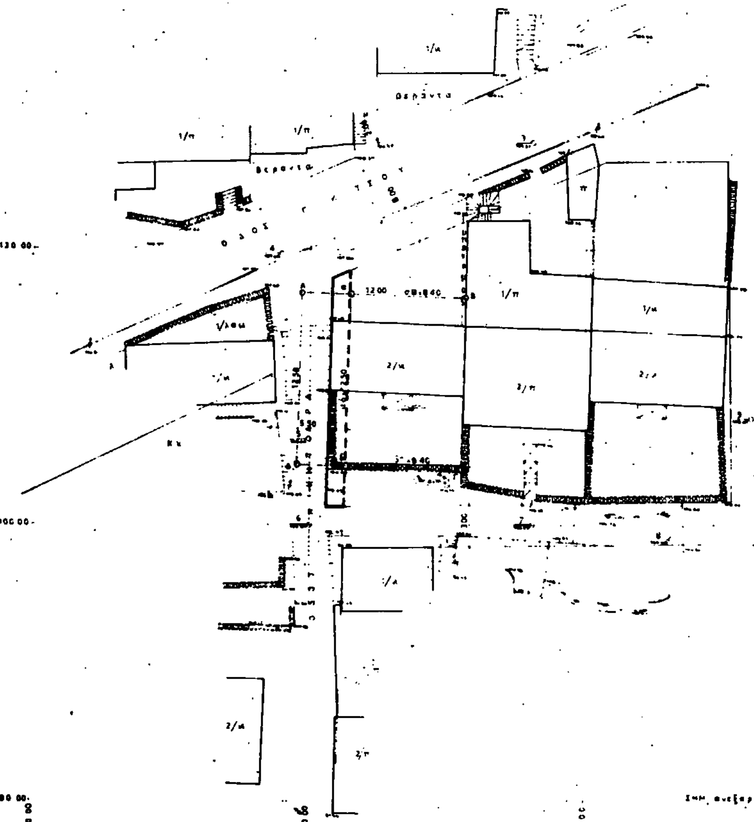

ΠΟΛΗ: ΚΑΒΑΛΑ

ΕΡΓΟ: Τροποποίηση

ΘΕΣΗ: ΝΙΚΗΤΑΡΑ – ΚΙΤΣΟΥ

ΚΛΙΜΑΚΕΣ: 1:200 1:1000

ΘΕΩΡΗΘΗΚΕ

και συνοδεύει την με αριθμό 1138/14-10-
Απόφαση του Νομάρχη Καβάλας

Καβάλα 14-10 1991

Ο ΠΡΟΪΣΤΑΜΕΝΟΣ Τ.Π. & ΠΕ.

Σ. ΜΠΕΝΕΒΑΣ
ΑΡΧ. ΜΗΧΑΝΙΚΟΣ Α' Β.

Αριθ. 11736/οιχ. (4)

Τροποποίηση του ρυμοτομικού σχεδίου της πόλης Καβάλας στην οδό Βενιζέλου Αγ. Λουκά.

Ο ΝΟΜΑΡΧΗΣ ΚΑΒΑΛΑΣ

Έχοντας υπόψη:

1. Το Ν.Δ. της 17.7.1923 «περί σχεδίων πόλεων και κωμών του Κράτους» όπως τροποποιήθηκε και συμπληρώθηκε μέχρι σήμερα.

2. Το Ν.Δ. 1018/1971 και τον Α.Ν. 314/1968, όπως τροποποιήθηκε και συμπληρώθηκε μέχρι σήμερα.

3. Το Π.Δ. 183/9.5.1986 (ΦΕΚ 70Α/5.6.1986 «Έγκριση τροποποιήσεων σχεδίων πόλεων και καθορισμός όρων δόμησης από τους Νομάρχες».

4. Την 2518/7.3.89 (ΦΕΚ 163 Δ'/17.3.89) απόφαση Νομάρχη Καβάλας για την αναθεώρηση του σχεδίου πόλης Καβάλας.

5. Την 394/1990 απόφαση του Δημ. Συμβουλίου Καβάλας.

6. Την 2/264/9.9.91 γνωμοδότηση του Συμβ. Χ.Ο.Π. Ν. Καβάλας, αποφασίζουμε:


1. Εγκρίνεται η τροποποίηση του εγκεκριμένου σχεδίου πόλης Καβάλας στην οδό Βενιζέλου Αγ. Λουκά όπως φαίνεται στο συνημμένο στην απόφαση διάγραμμα που θεωρήθηκε από τον Πρ/νο του Τ.Π. και Π.Ε. Ν. Καβάλας.

Η απόφαση αυτή να δημοσιευθεί στην Εφημερίδα της Κυβερνήσεως και ισχύει από την ημέρα της δημοσίευσης.

Καβάλα, 18 Οκτωβρίου 1991

Ο Νομάρχης

ΧΡ. ΑΘΑΝΑΣΙΑΔΗΣ

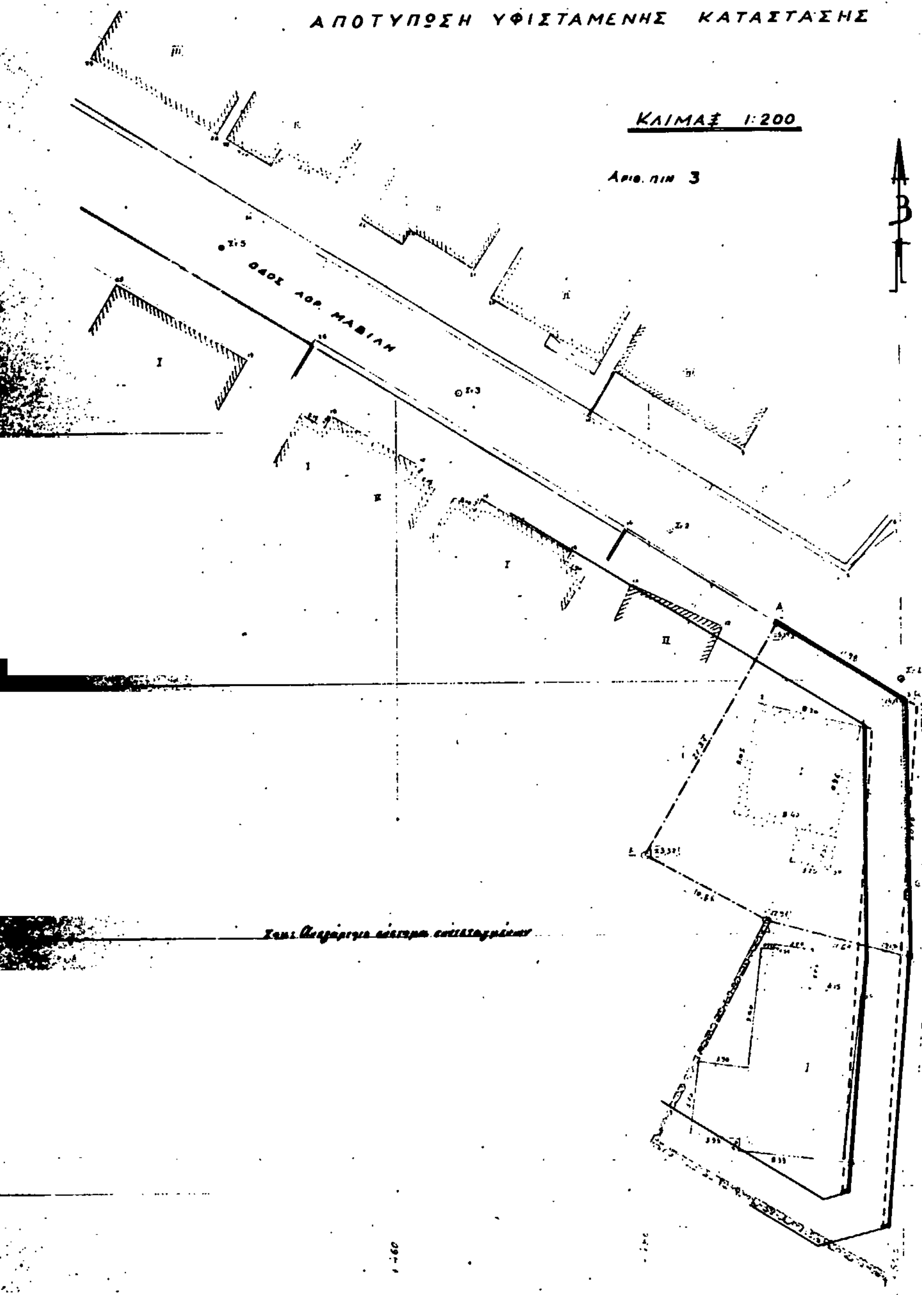

ΠΟΛΗ: Καβάλα φ.Π.3

ΕΡΓΟ: Τροποποίηση ρυμοτομικού σχεδίου.

ΘΕΣΗ: Βενιζέλου Αγ. Λουκά


ΚΛΙΜΑΚΕΣ: 1:200 1:1000

ΘΕΩΡΗΘΗΚΕ

και συνοδεύει την με αριθμό 1736/18-10-1991 Απόφαση του Νομάρχη Καβάλας

Καβάλα 18-10 1991

Ο ΠΡΟΪΣΤΑΜΕΝΟΣ Τ.Π. & ΠΕ.

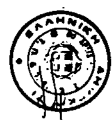

Σ. ΜΠΕΝΕΒΑΣ
ΑΡΧ. ΜΗΧΑΝΙΚΟΣ Α'β.